

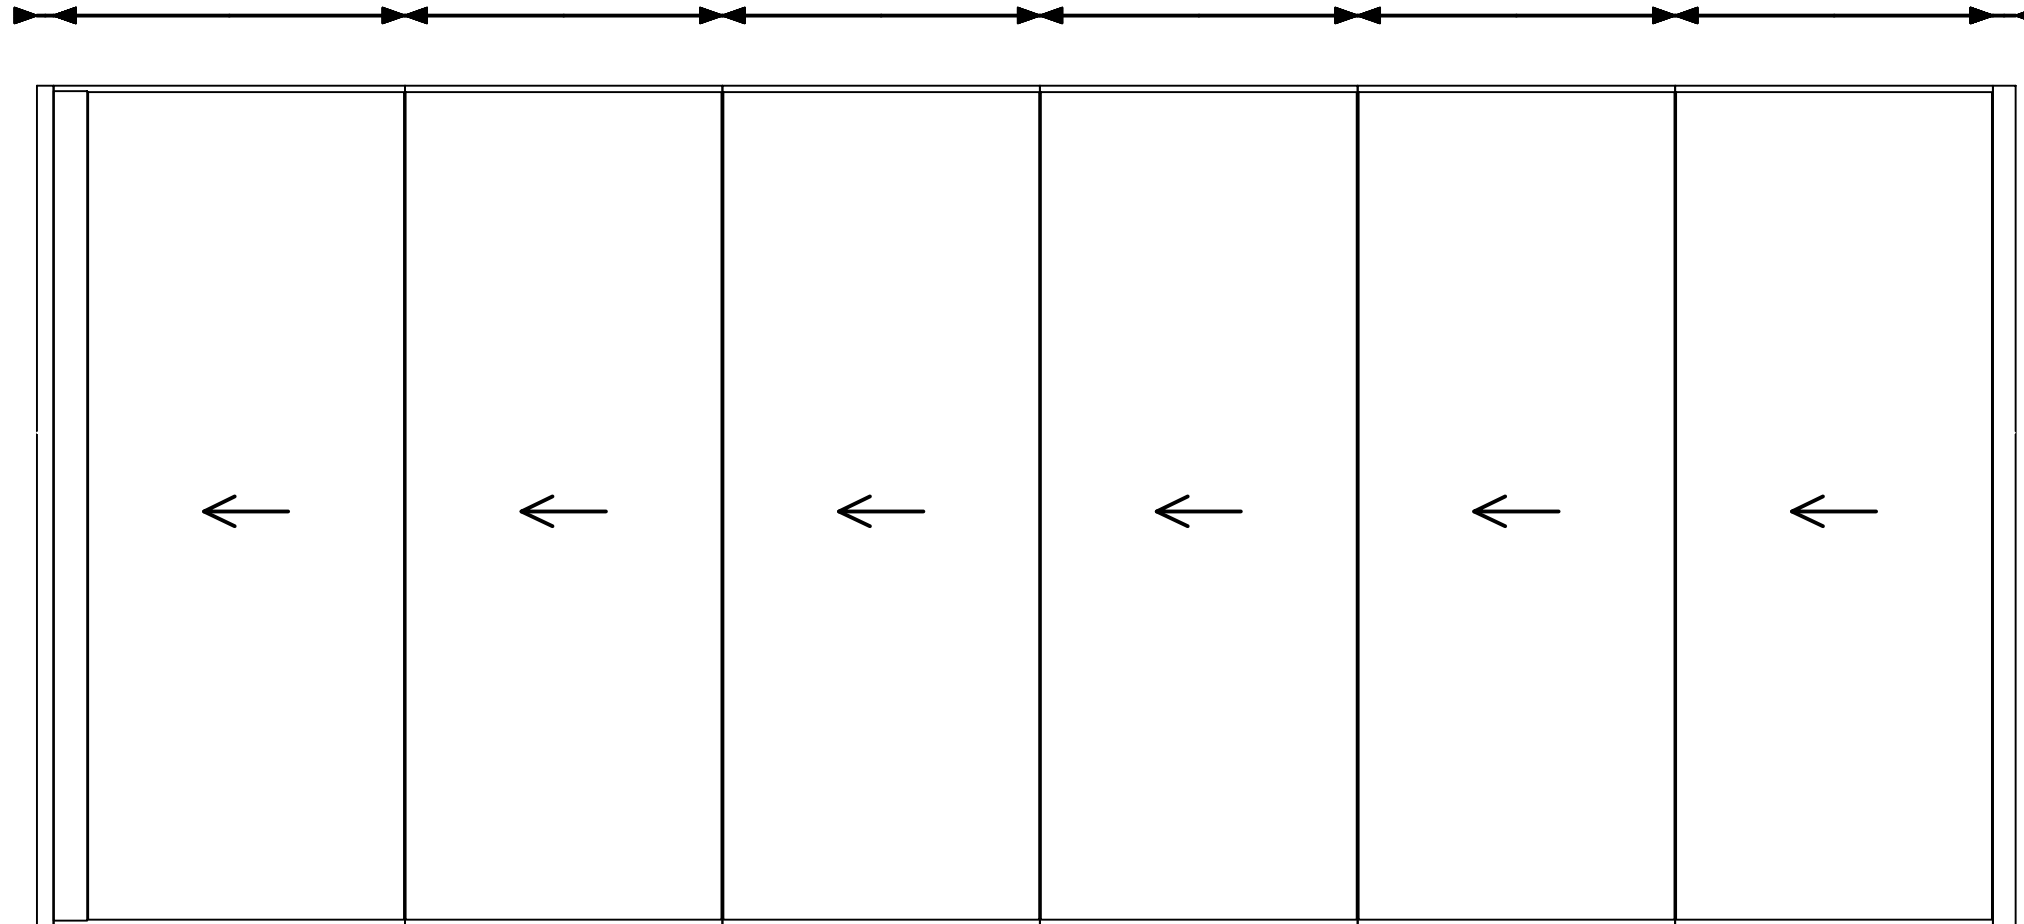


Manualna ściana mobilna
o izolacyjności akustycznej $R_w = 57 \text{ dB}$ (56 kg/m^2)
 $H = 3000 \text{ mm}$

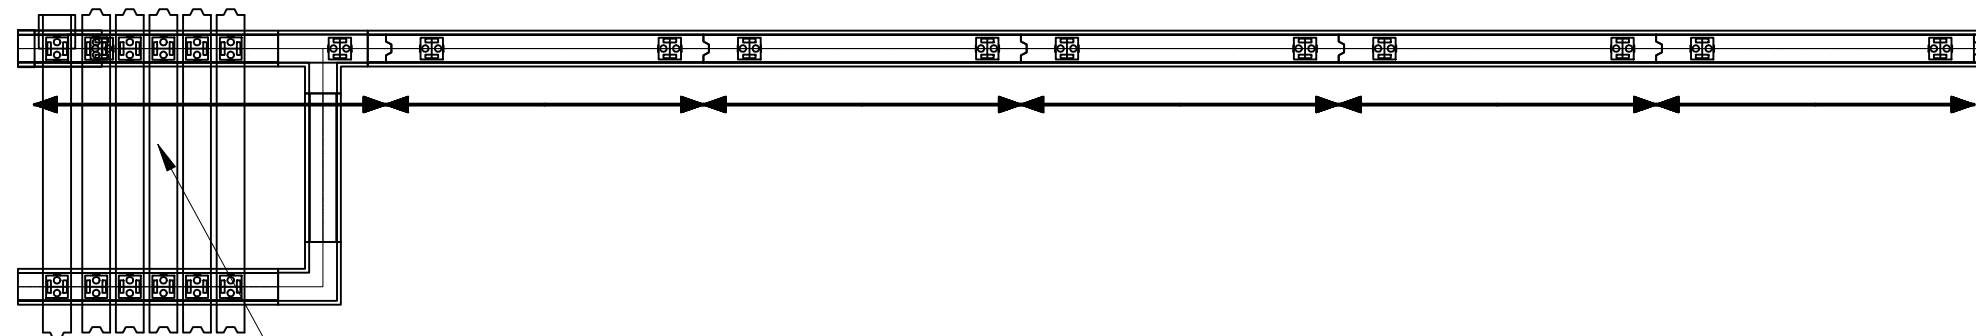

PRZEKRÓJ
Z MOCOWANIEM DO STROPU
ŻELBETOWEGO
 $R_w = 57 \text{ dB}$ (56 KG/M^2)

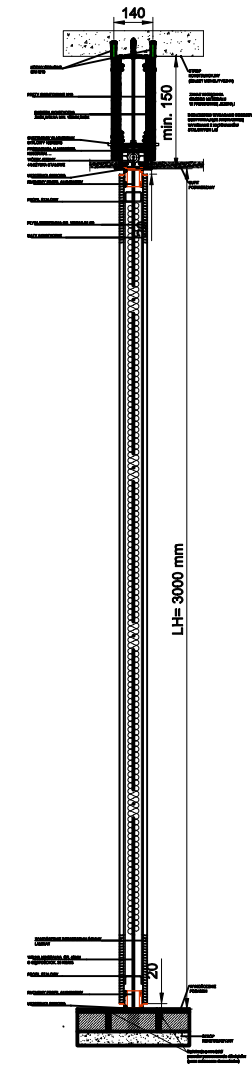

CIĘŻAR SKUPIONY ELEMENTÓW
PRZESUWNYCH W MIEJSCU PARKOWANIA
WYNOŚI OK. 1100 KG